

Planta Baja

Letra A

Sup. construida total: 70,89 m²

Sup. útil vivienda: 51,83 m²

Sup. constr. vivienda: 62,28 m²

Sup. patio: 40,81 m²

Escala 1 : 50






Planta Baja **Letra B**

Sup. construida total: **46,93 m²**


Sup. constr. vivienda: **41,23 m²**

Sup. útil vivienda: **36,06 m²**

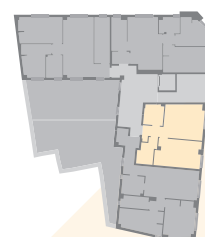

Escala 1 : 50


0 m 0,5 m 1 m

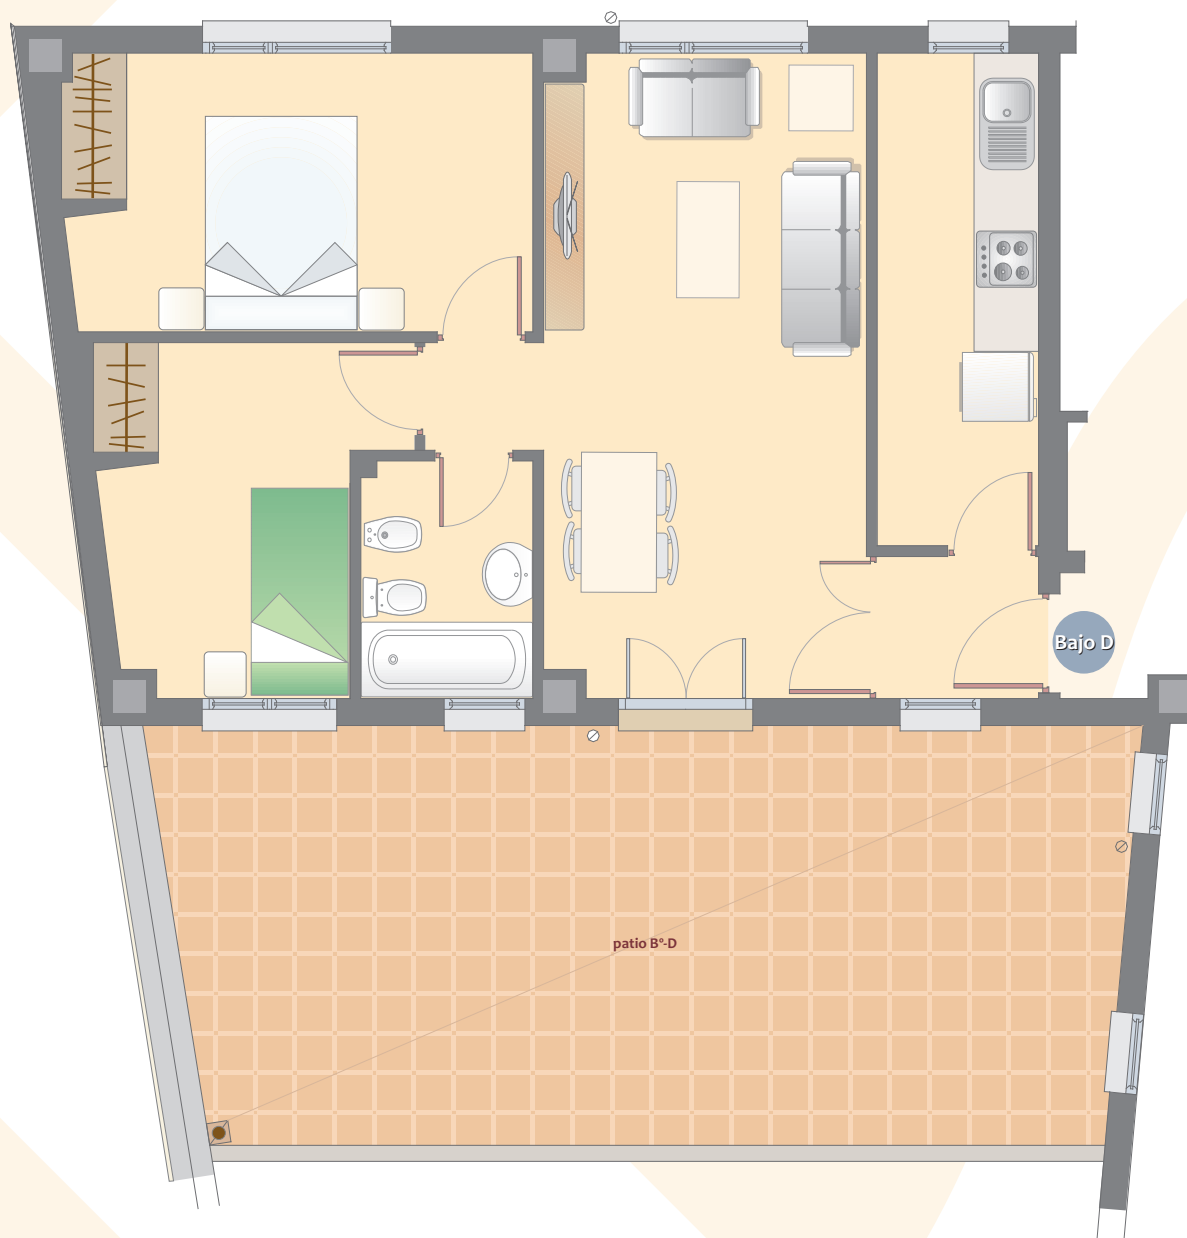

Planta Baja Letra D

Sup. construida total: 68,29 m²
Sup. constr. vivienda: 60,00 m²

Sup. útil vivienda: 50,90 m²
Sup. patio: 34,37 m²

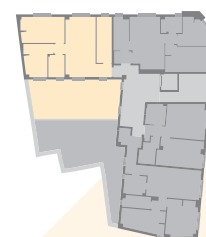

Escala 1 : 50

0 m 0,5 m 1 m




Planta 1ª **Letra A**

Sup. construida total: **67,71 m²**


Sup. constr. vivienda: **59,49 m²**

Sup. útil vivienda: **50,11 m²**

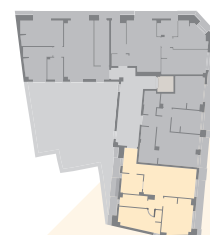

Escala 1 : 50

0 m 0,5 m 1 m

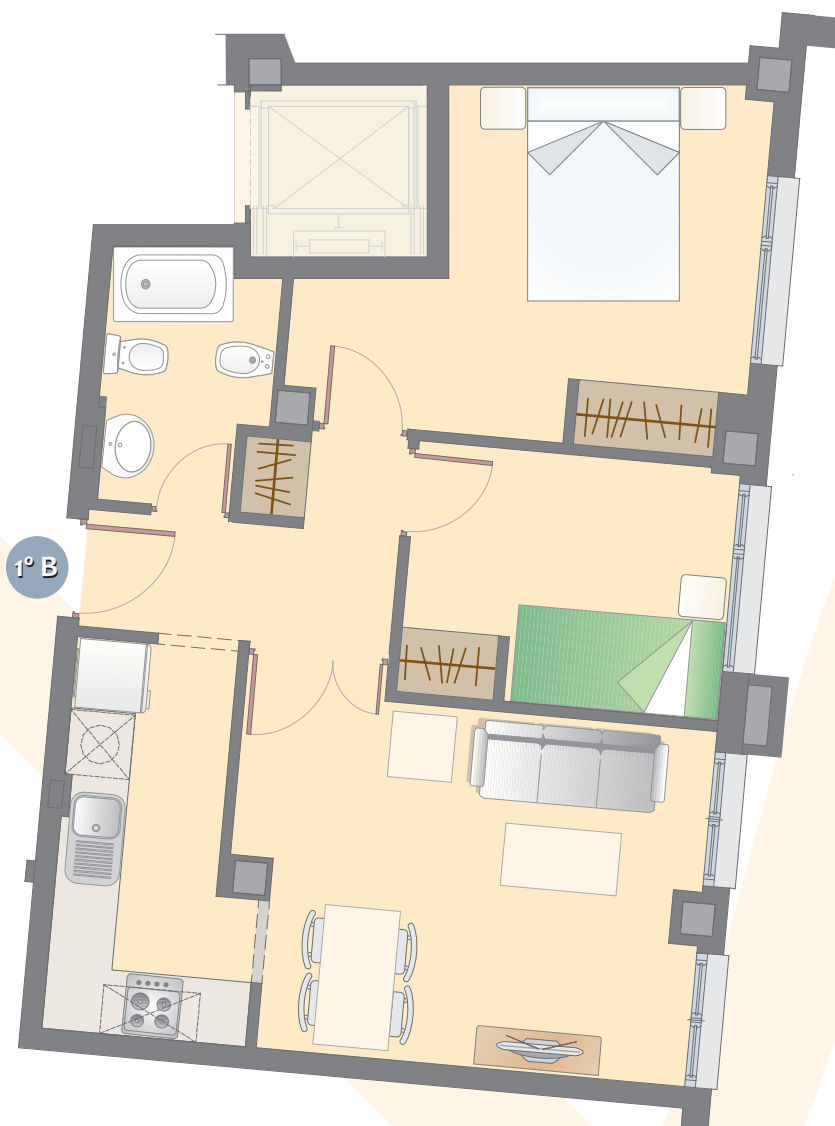

Planta 1^a Letra B

Sup. construida total: 61,26 m²

Sup. constr. vivienda: 53,82 m²

Sup. útil vivienda: 46,84 m²



Escala 1 : 50

0 m 0,5 m 1 m




Planta 1ª Letra D

Sup. construida total: **68,29 m²**

Sup. constr. vivienda: **60,00 m²**

Sup. útil vivienda: **50,80 m²**

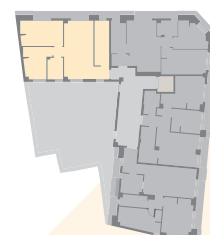

Escala 1 : 50

0 m 0,5 m 1 m




Planta 2ª Letra A

Sup. construida total: **67,74 m²**


Sup. constr. vivienda: **59,51 m²**

Sup. útil vivienda: **53,37 m²**

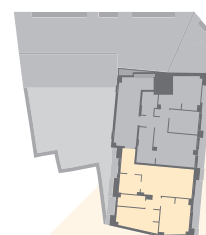

Escala 1 : 50

0 m 0,5 m 1 m

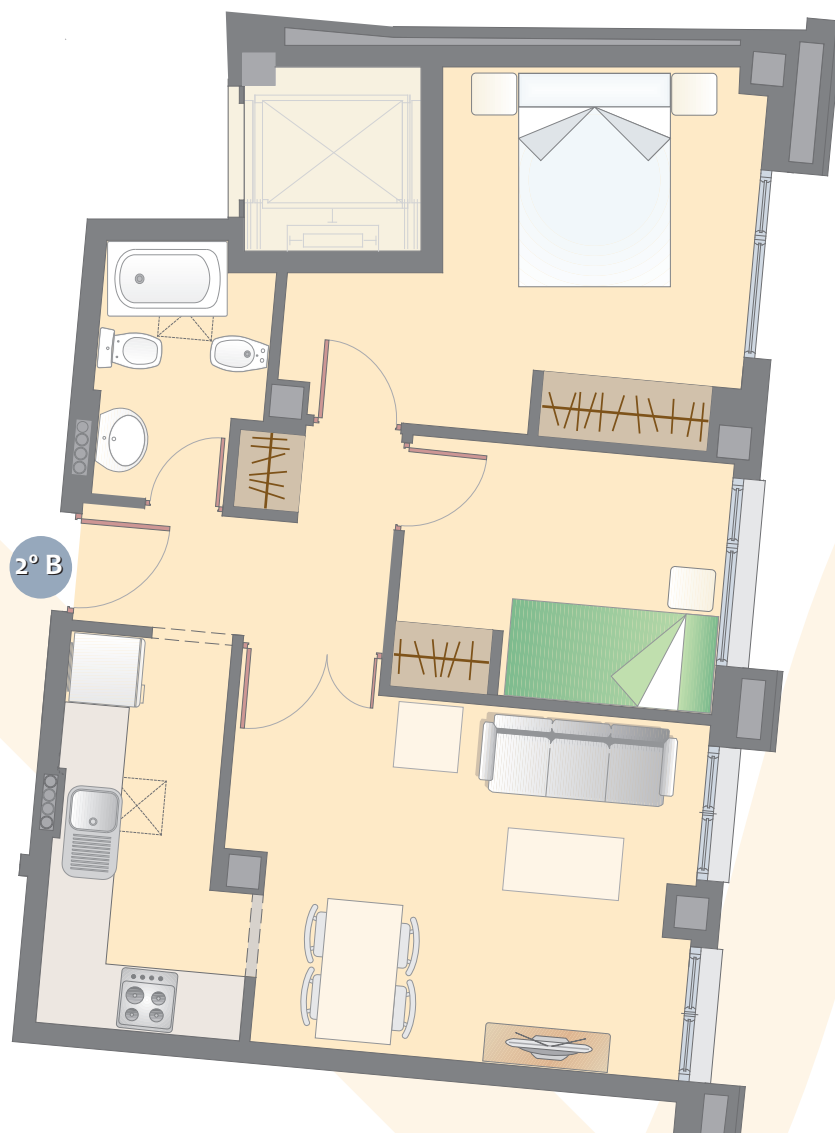


Planta 2ª Letra B

Sup. construida total: **62,28 m²**

Sup. constr. vivienda: **54,72 m²**

Sup. útil vivienda: **47,14 m²**

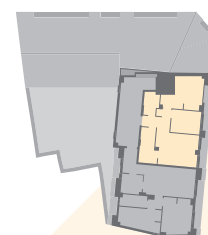

Escala 1 : 50

0 m 0,5 m 1 m